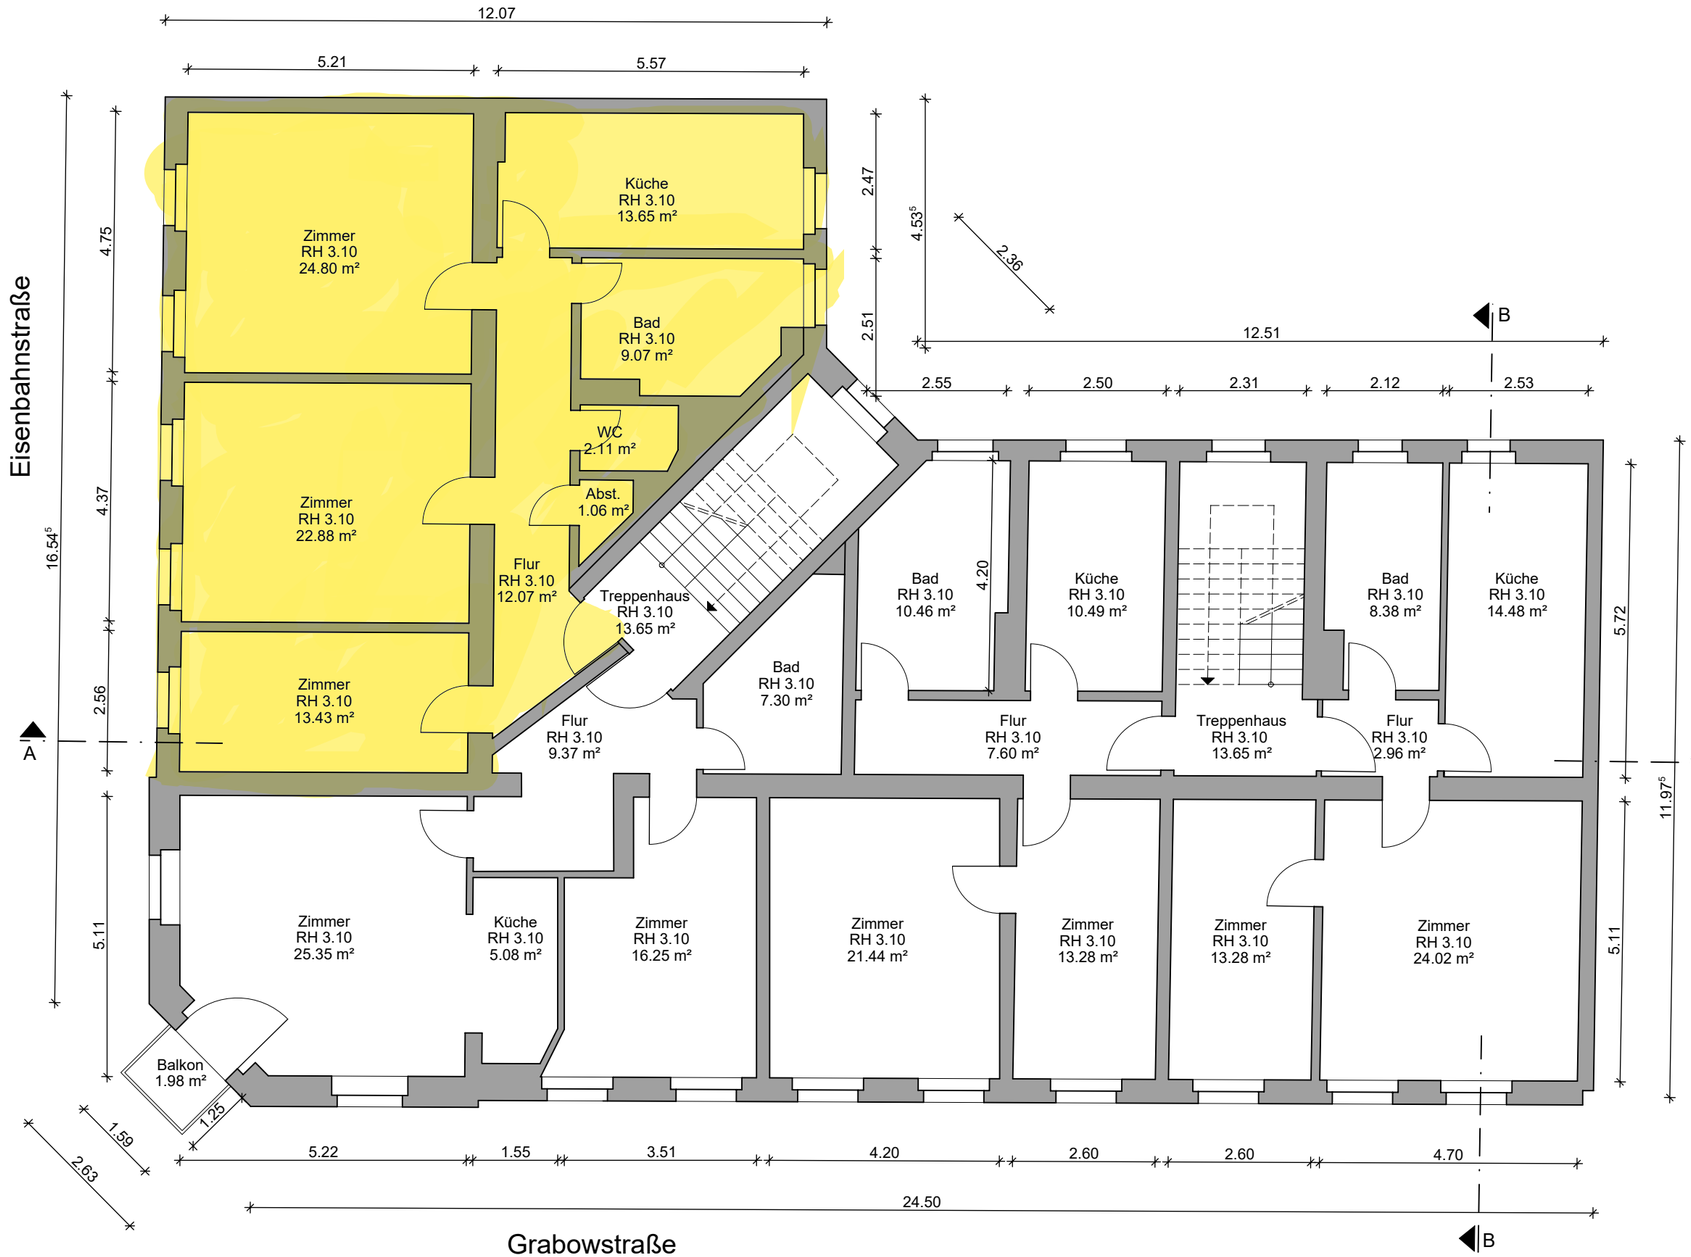

Vorhaben	Dachgeschossausbau und Umbau von Kellerräumen Eisenbahnstraße 68 16225 Eberswalde
Bauherr	Eisenbahnstraße 68 GmbH Geschäftsführer Dr. Niels Kröner Novalisstraße 2 10115 Berlin
Architekt	architekturbüro civitas Dr. Regina Bolck & Rüdiger Reißig Ackerstraße 35 10115 Berlin TEL: (030) 2824762 / FAX: (030) 27596765
	Datum 04.12.2020
	Maßstab 1 : 100
	Zeichnungsnummer GP-00-GR-03
	Format 297*470 Plannummer PL303

Genehmigungsplanung
GRUNDRISS 1.OG / 2.OG